


Foreliggende tegning/fil/materiale er beskyttet av reglene i åndsverkloven og enhver bruk (også endringer/bearbeidelser) krever samtykke fra opphavspersonen. LandArk as innehar eiendomsrett og ivaretar opphavsrett til denne filen.

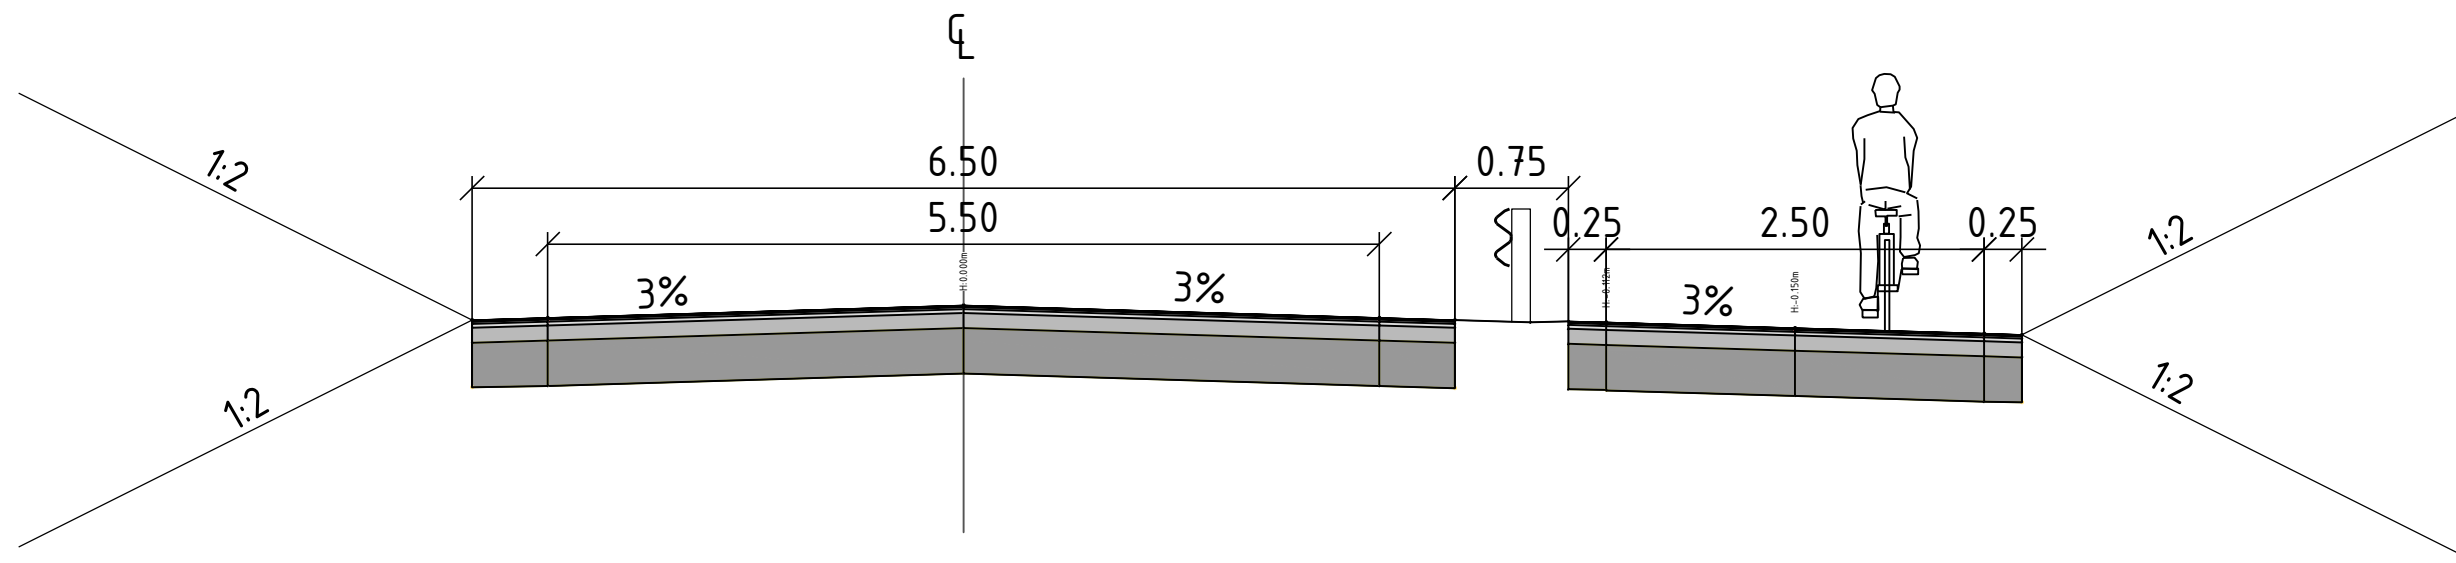

Normalprofil Fv17 med g/s-veg, nærføring M=1:50

-	-	-	-	-	
Revisjon/ending	Dato	Sign.	Kontr.	Rev.	
OPPDRAGSGIVER <b>Vevelstad kommune</b>					
Filnavn	Ansv. proj.	Tegnet	Godkjent	Dato	Målestokk
L-1603-904.dwg	NMK	NMK	ÅF	12.07.19	A3=1:50
PROSJEKT <b>Fv 17 g/s-veg Skreddervika - Svalvika</b> Tegningen gjelder <b>Normalprofiler</b>					
					
PROSJEKTFASE <b>Regulering</b>					
<b>LandArk as</b> Landskapsarkitekter MNLA www.landark.no					
SAKSNUMMER	FAG	TEGN.NR.	REVISJON		
1603	L	904	-		