



Foreliggende tegning/fil/materiale er beskyttet av reglene i åndsverkloven og enhver bruk (også endringer/bearbeidelser) krever samtykke fra opphavspersonen. LandArk as innehar eiendomsrett og ivaretar opphavsrett til denne filen.

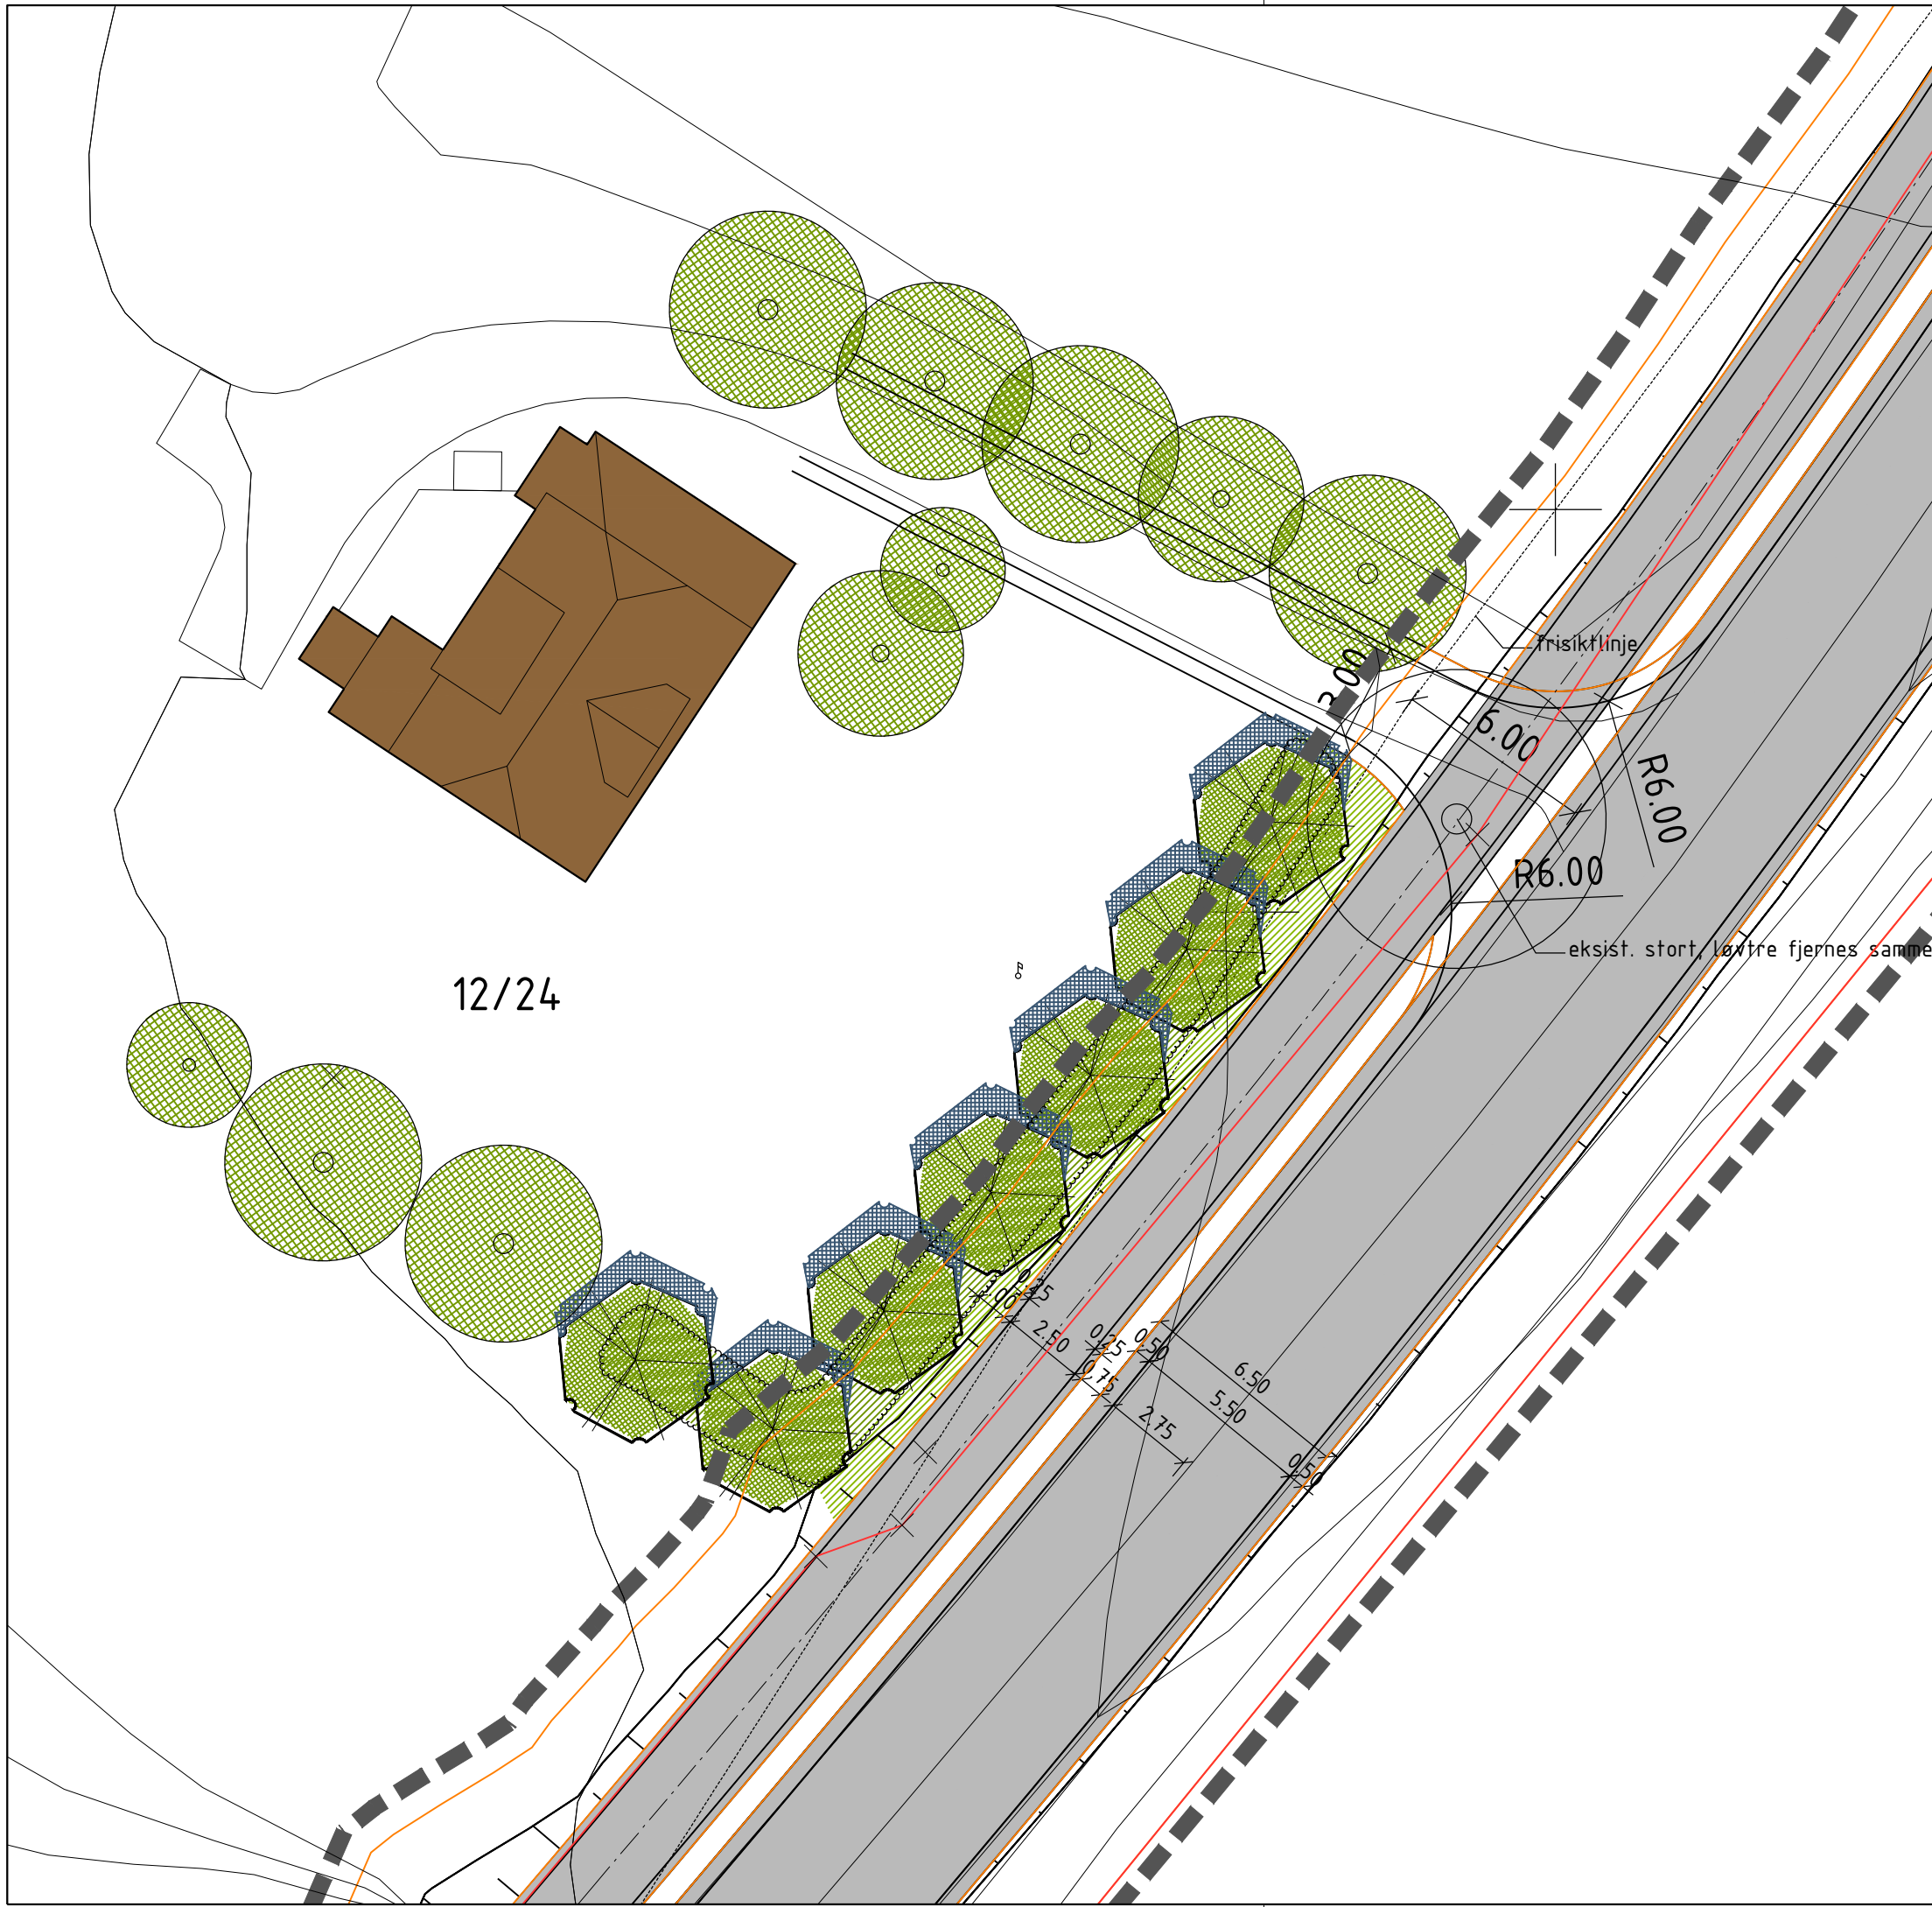

PLANINFORMASJON

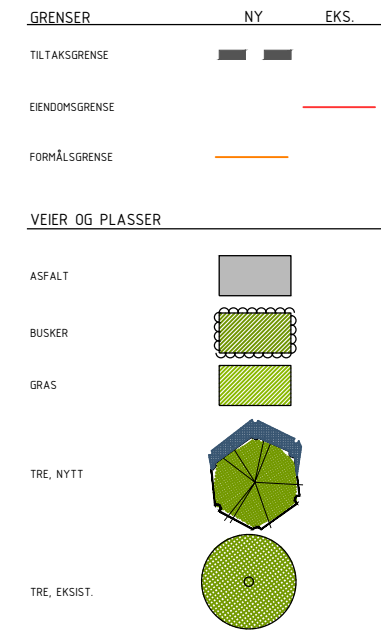


-	-	-	-	-
Revisjon/ending	Dato	Sign.	Kontr.	Rev.

OPPDRAGSGIVER
Vevelstad kommune

Filnavn	Ansv. proj.	Tegnet	Godkjent	Dato	Målestokk
L-1603-905-906.dwg	NMK	NMK	ÅF	12.07.19	A3=1:200

PROSJEKT
Fv 17 g/s-veg Skreddervika - Svalvika
Tegningen gjelder
Landskapsplan gbnr 12/24

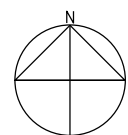

PROSJEKTFASE
Regulering

LandArk as
Landskapsarkitekter MNLA www.landark.no

SAKSNUMMER	FAG	TEGN.NR.	REVISJON
1603	L	905	-