






VEVELSTAD MUSEUM
TILBUDSUNDERLAG
25.04.2022


Atelier Oslo

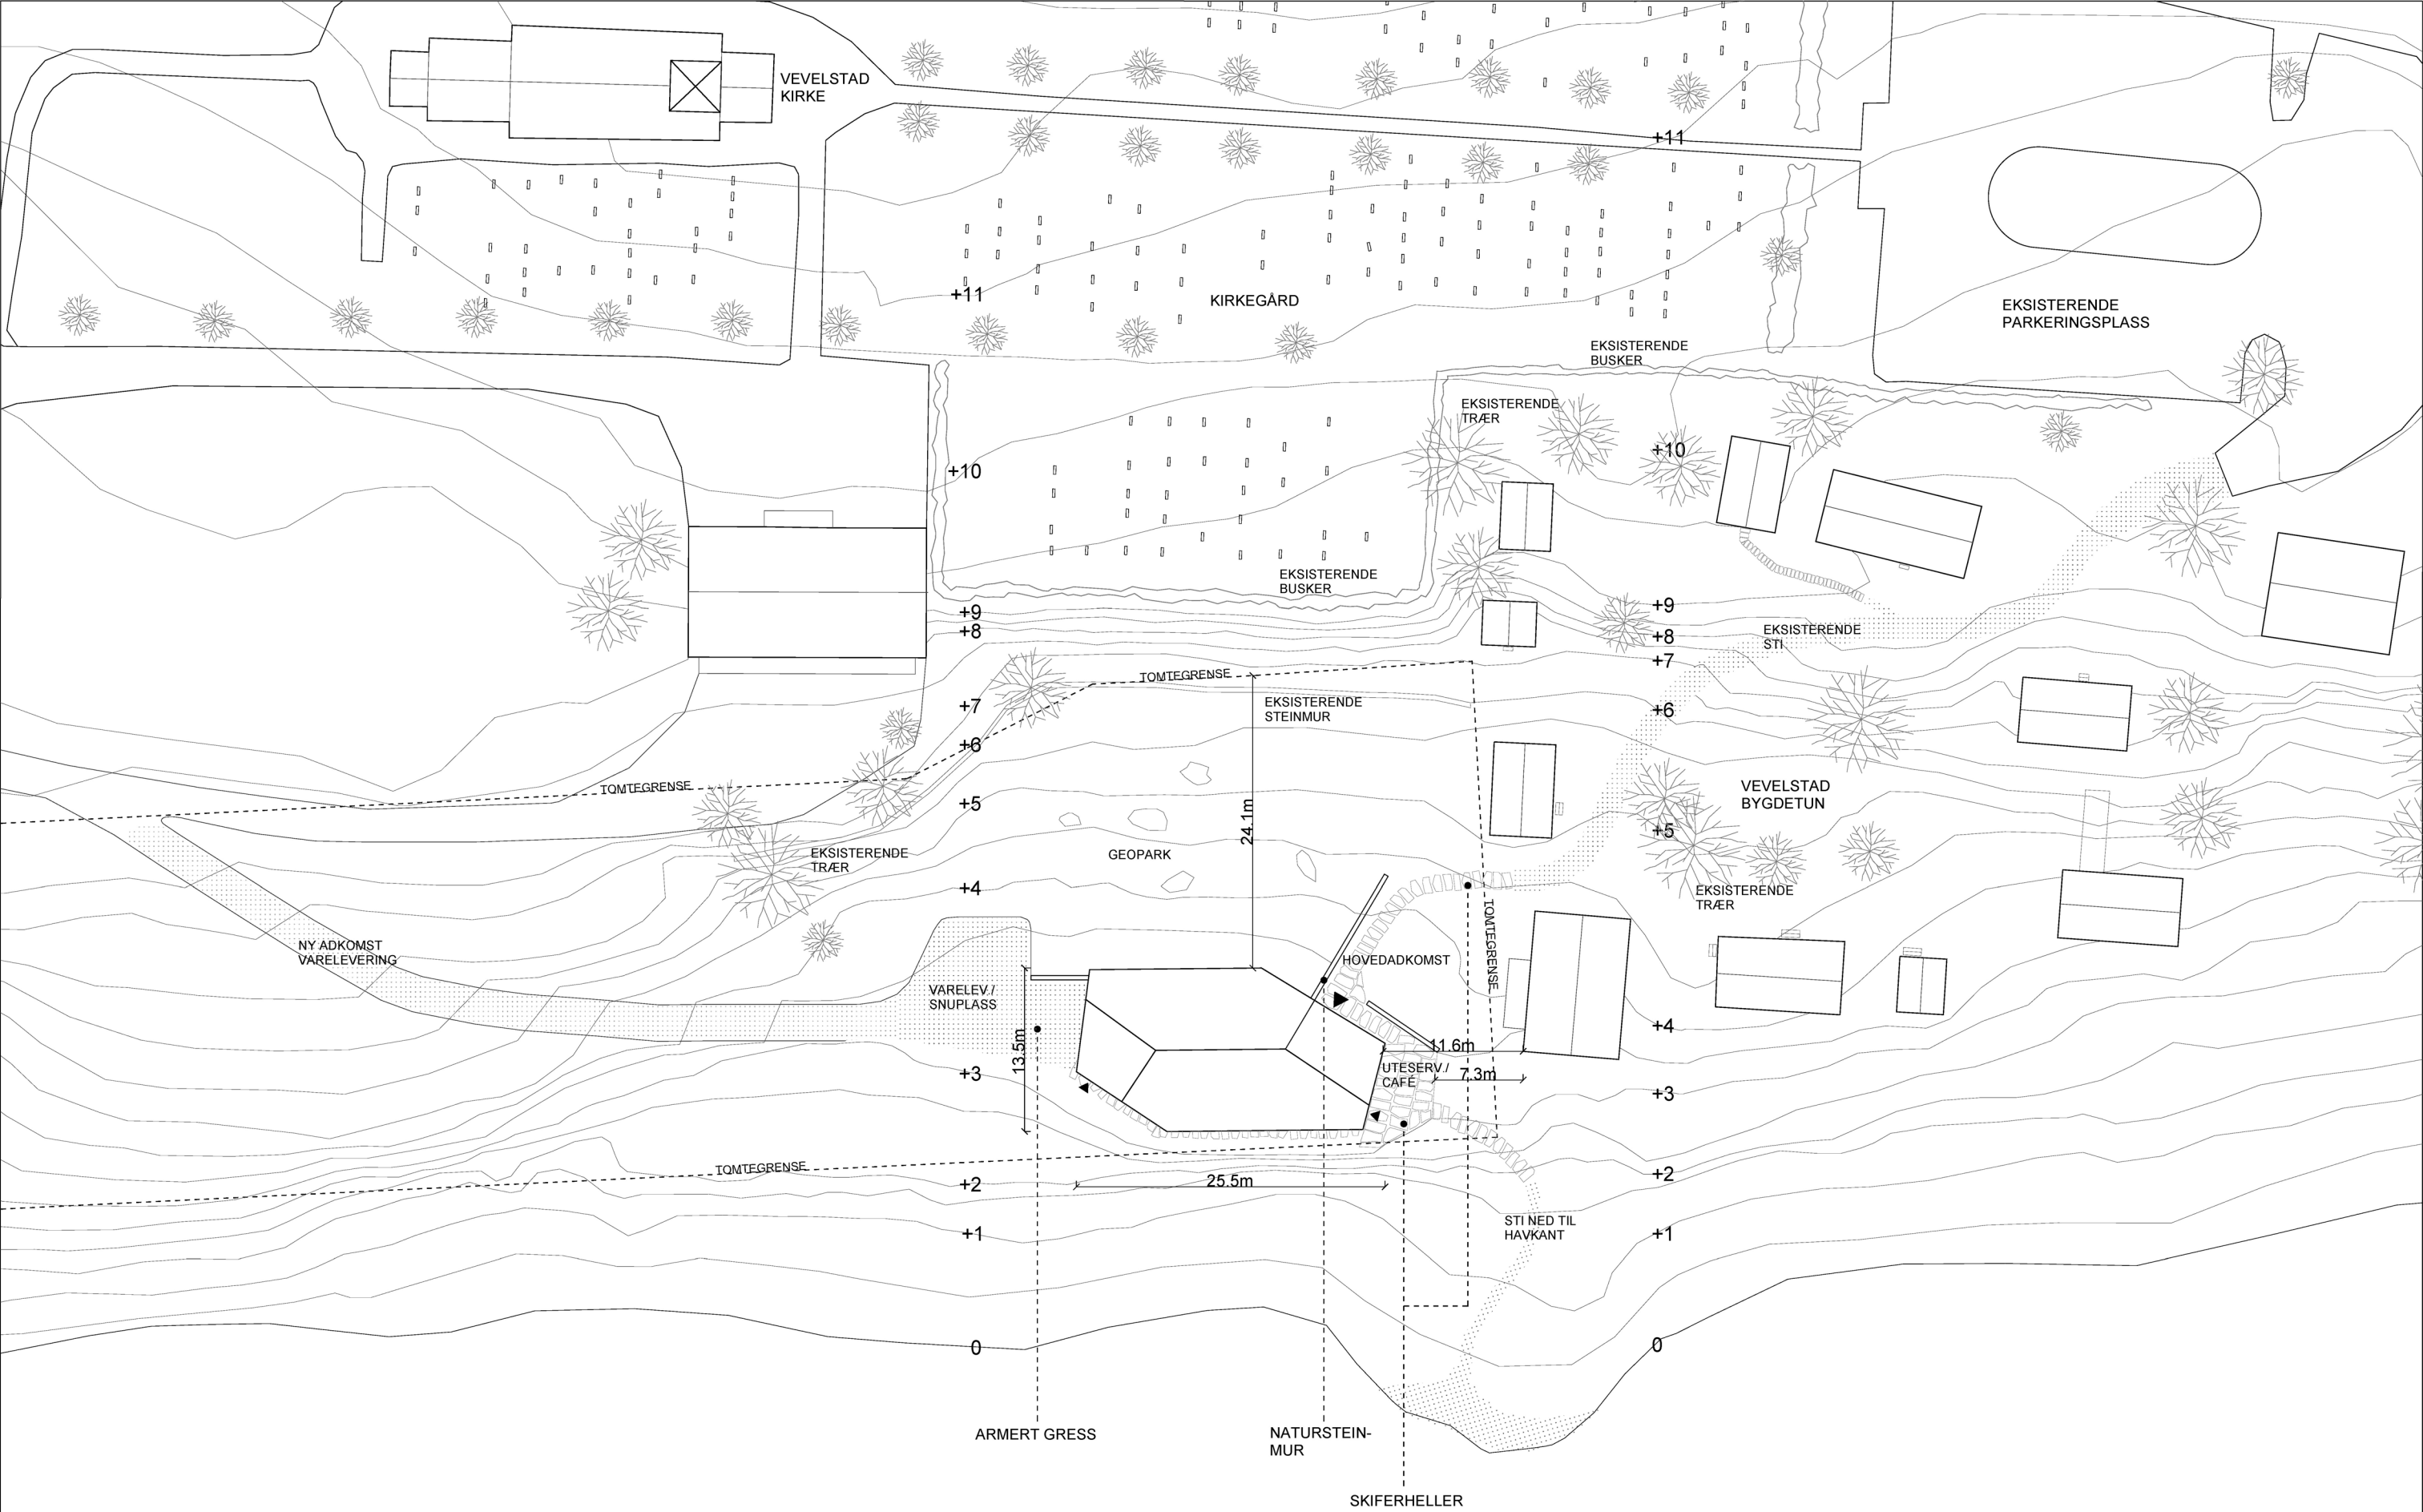

Arkitekt: Atelier Oslo Filipstadveien 5, 0250 Oslo	Kontakt: Jonas Hørstad Tlf. + 47 402 46 706 jonas@atelieroslo.no	Tiltakshaver: HELGELAND MUSEUM Sjøgata. 23 E, 8656 Mosjøen	Prosjektnavn: VEVELSTAD MUSEUM	Tittel: Situasjonsplan	Fase: Tilbudsunderlag	Dato: 25.04.2022	Skala: A3 - 1/500	Tegn.nr.: A1001	Revisjon: A	Signatur:
---	---	---	--	----------------------------------	---------------------------------	----------------------------	-----------------------------	---------------------------	-----------------------	-----------

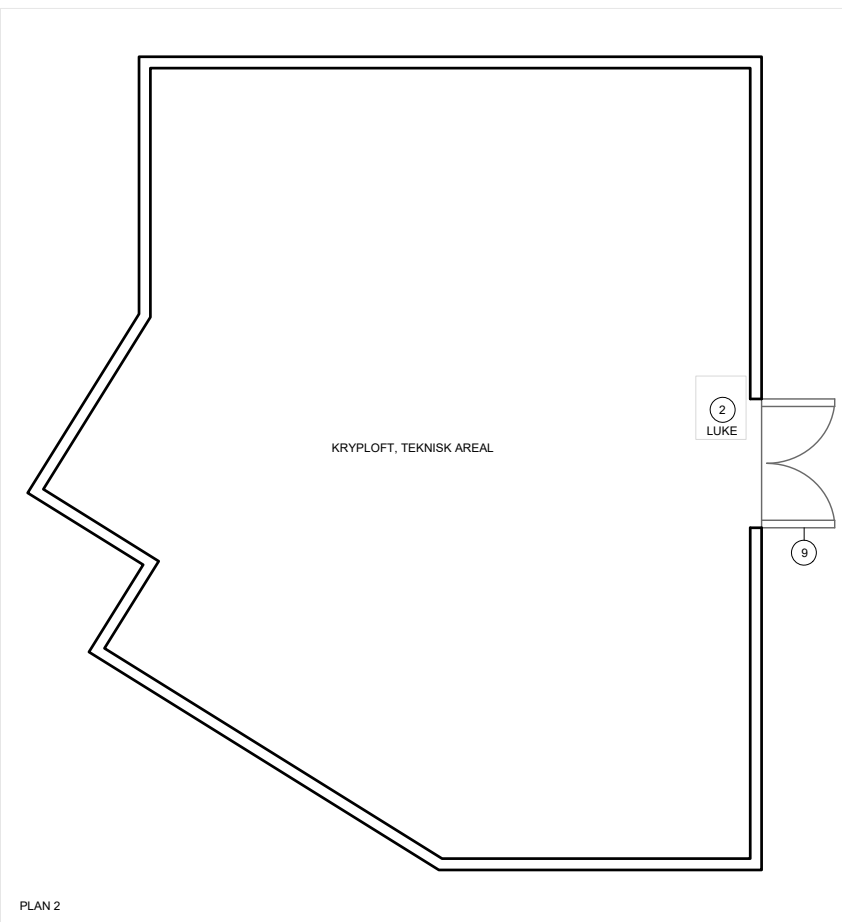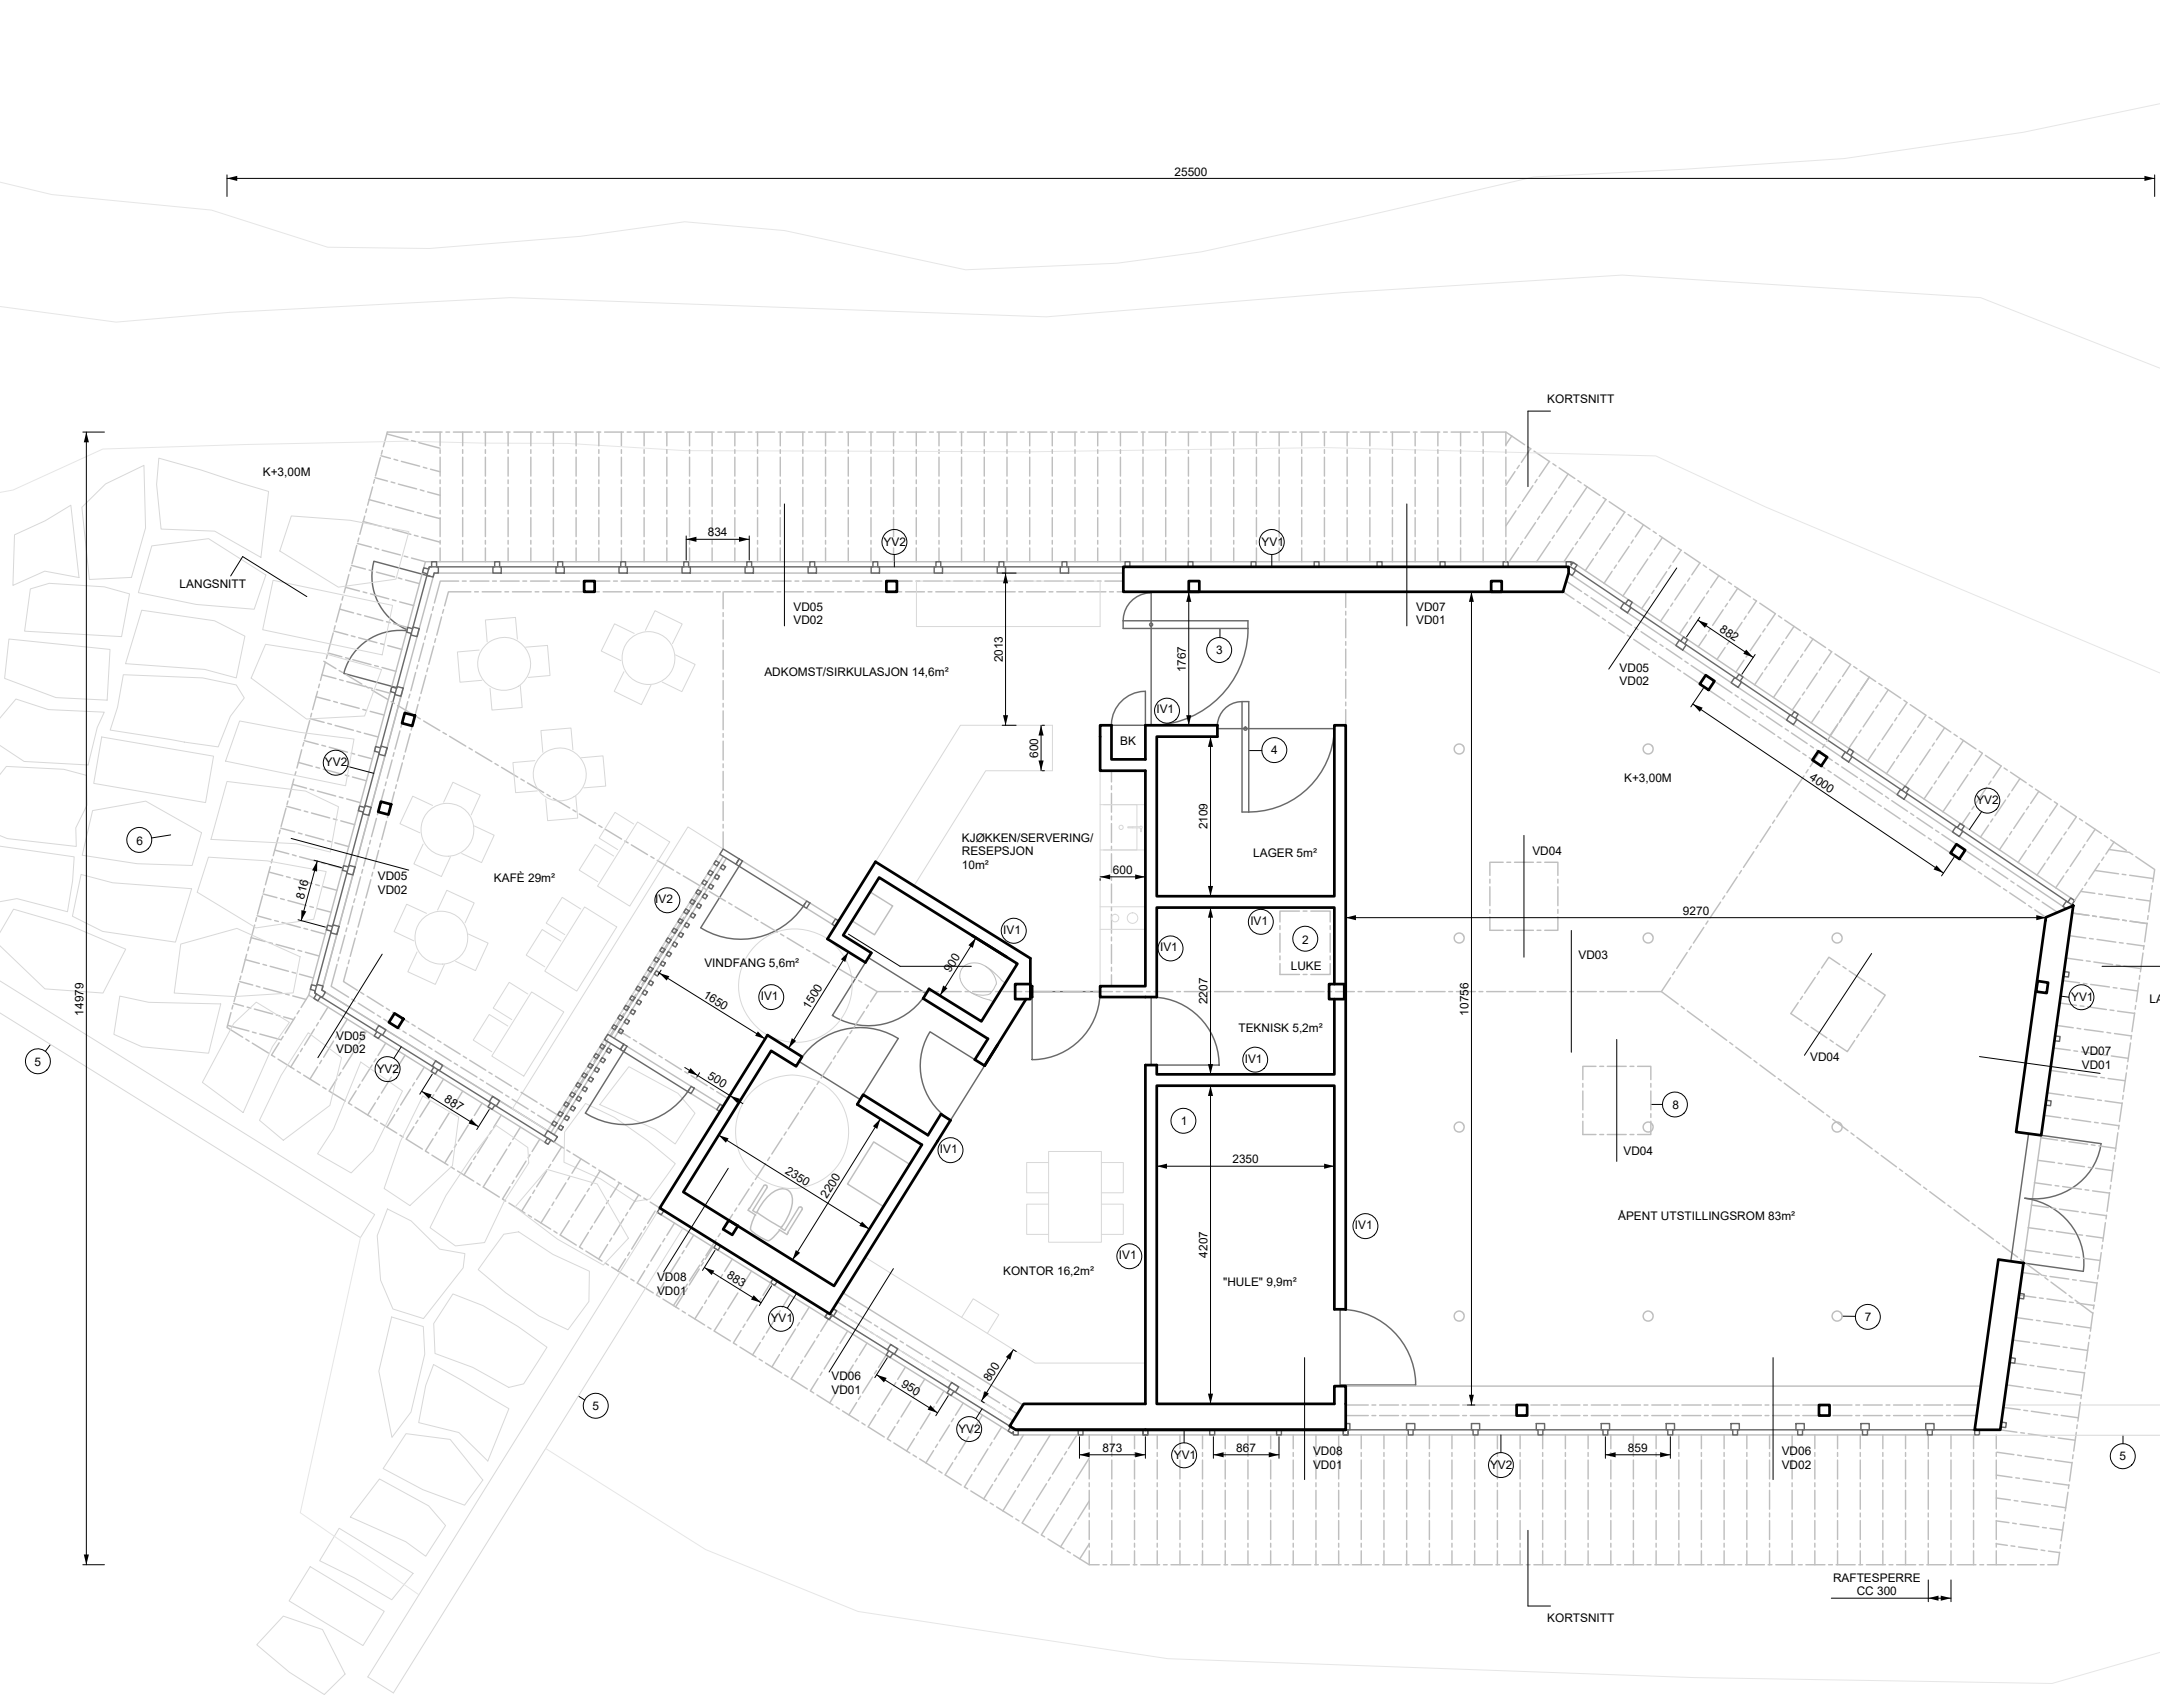


- 1 SCENOGRAFI, ANNEN LEVERING
2 LEIDER MED LUKE OPP TIL TEKNISK KRYPLOFT
3 PIVOTDØR MELLOM UTSTILLING OG KAFÉ
4 PIVOTDØR I UTSTILLINGSVEGG INN TIL LAGER
5 FORSTØTNINGSMUR I NATURSTEIN
6 STEINHELLER MED GRESS IMELLOM
7 GULVBOKSER, ELUTTAK
8 OVERLYS
9 PANELT DØR MOT UTSTILLINGSROM
IV1 STENDERVEGG MED TO LAG GIPS, KLEDNING I SORTBEISET PANEL
IV2 SPILEVEGG MED TO LAG OG GLASS IMELLOM
YV1 TETT YTTERVEGG, SE DETALJTEGNING
YV2 YTTERVEGG, GLASS, SE DETALJTEGNING OG VINDUSSKJEMA

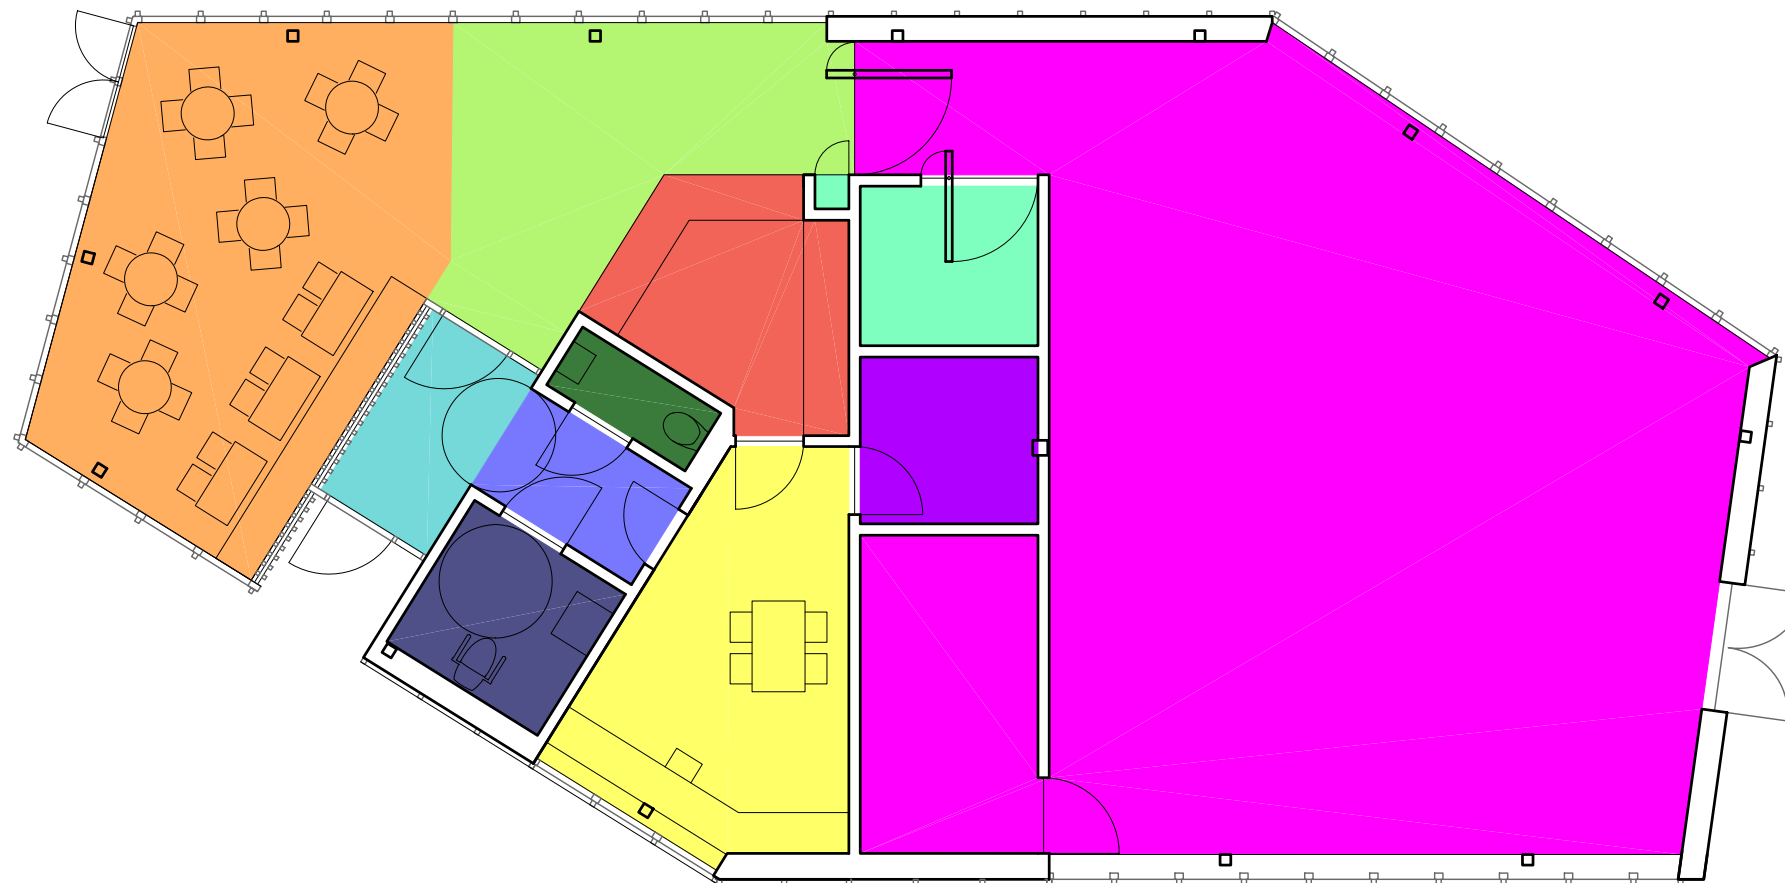


Kafe	29 m2
Adkomst/sirkulasjon	15,5 m2
Vindfang	4,6 m2
Forrom	3,8 m2
WC	1,9 m2
HCWC	5,1 m2
Kjokken/servering/resepsjon	8,9 m2
Kontor	15,7 m2
Lager	5,2 m2
Teknisk	5,2 m2
Utsillingsareal	99,4 m2

BTA 217,4M2

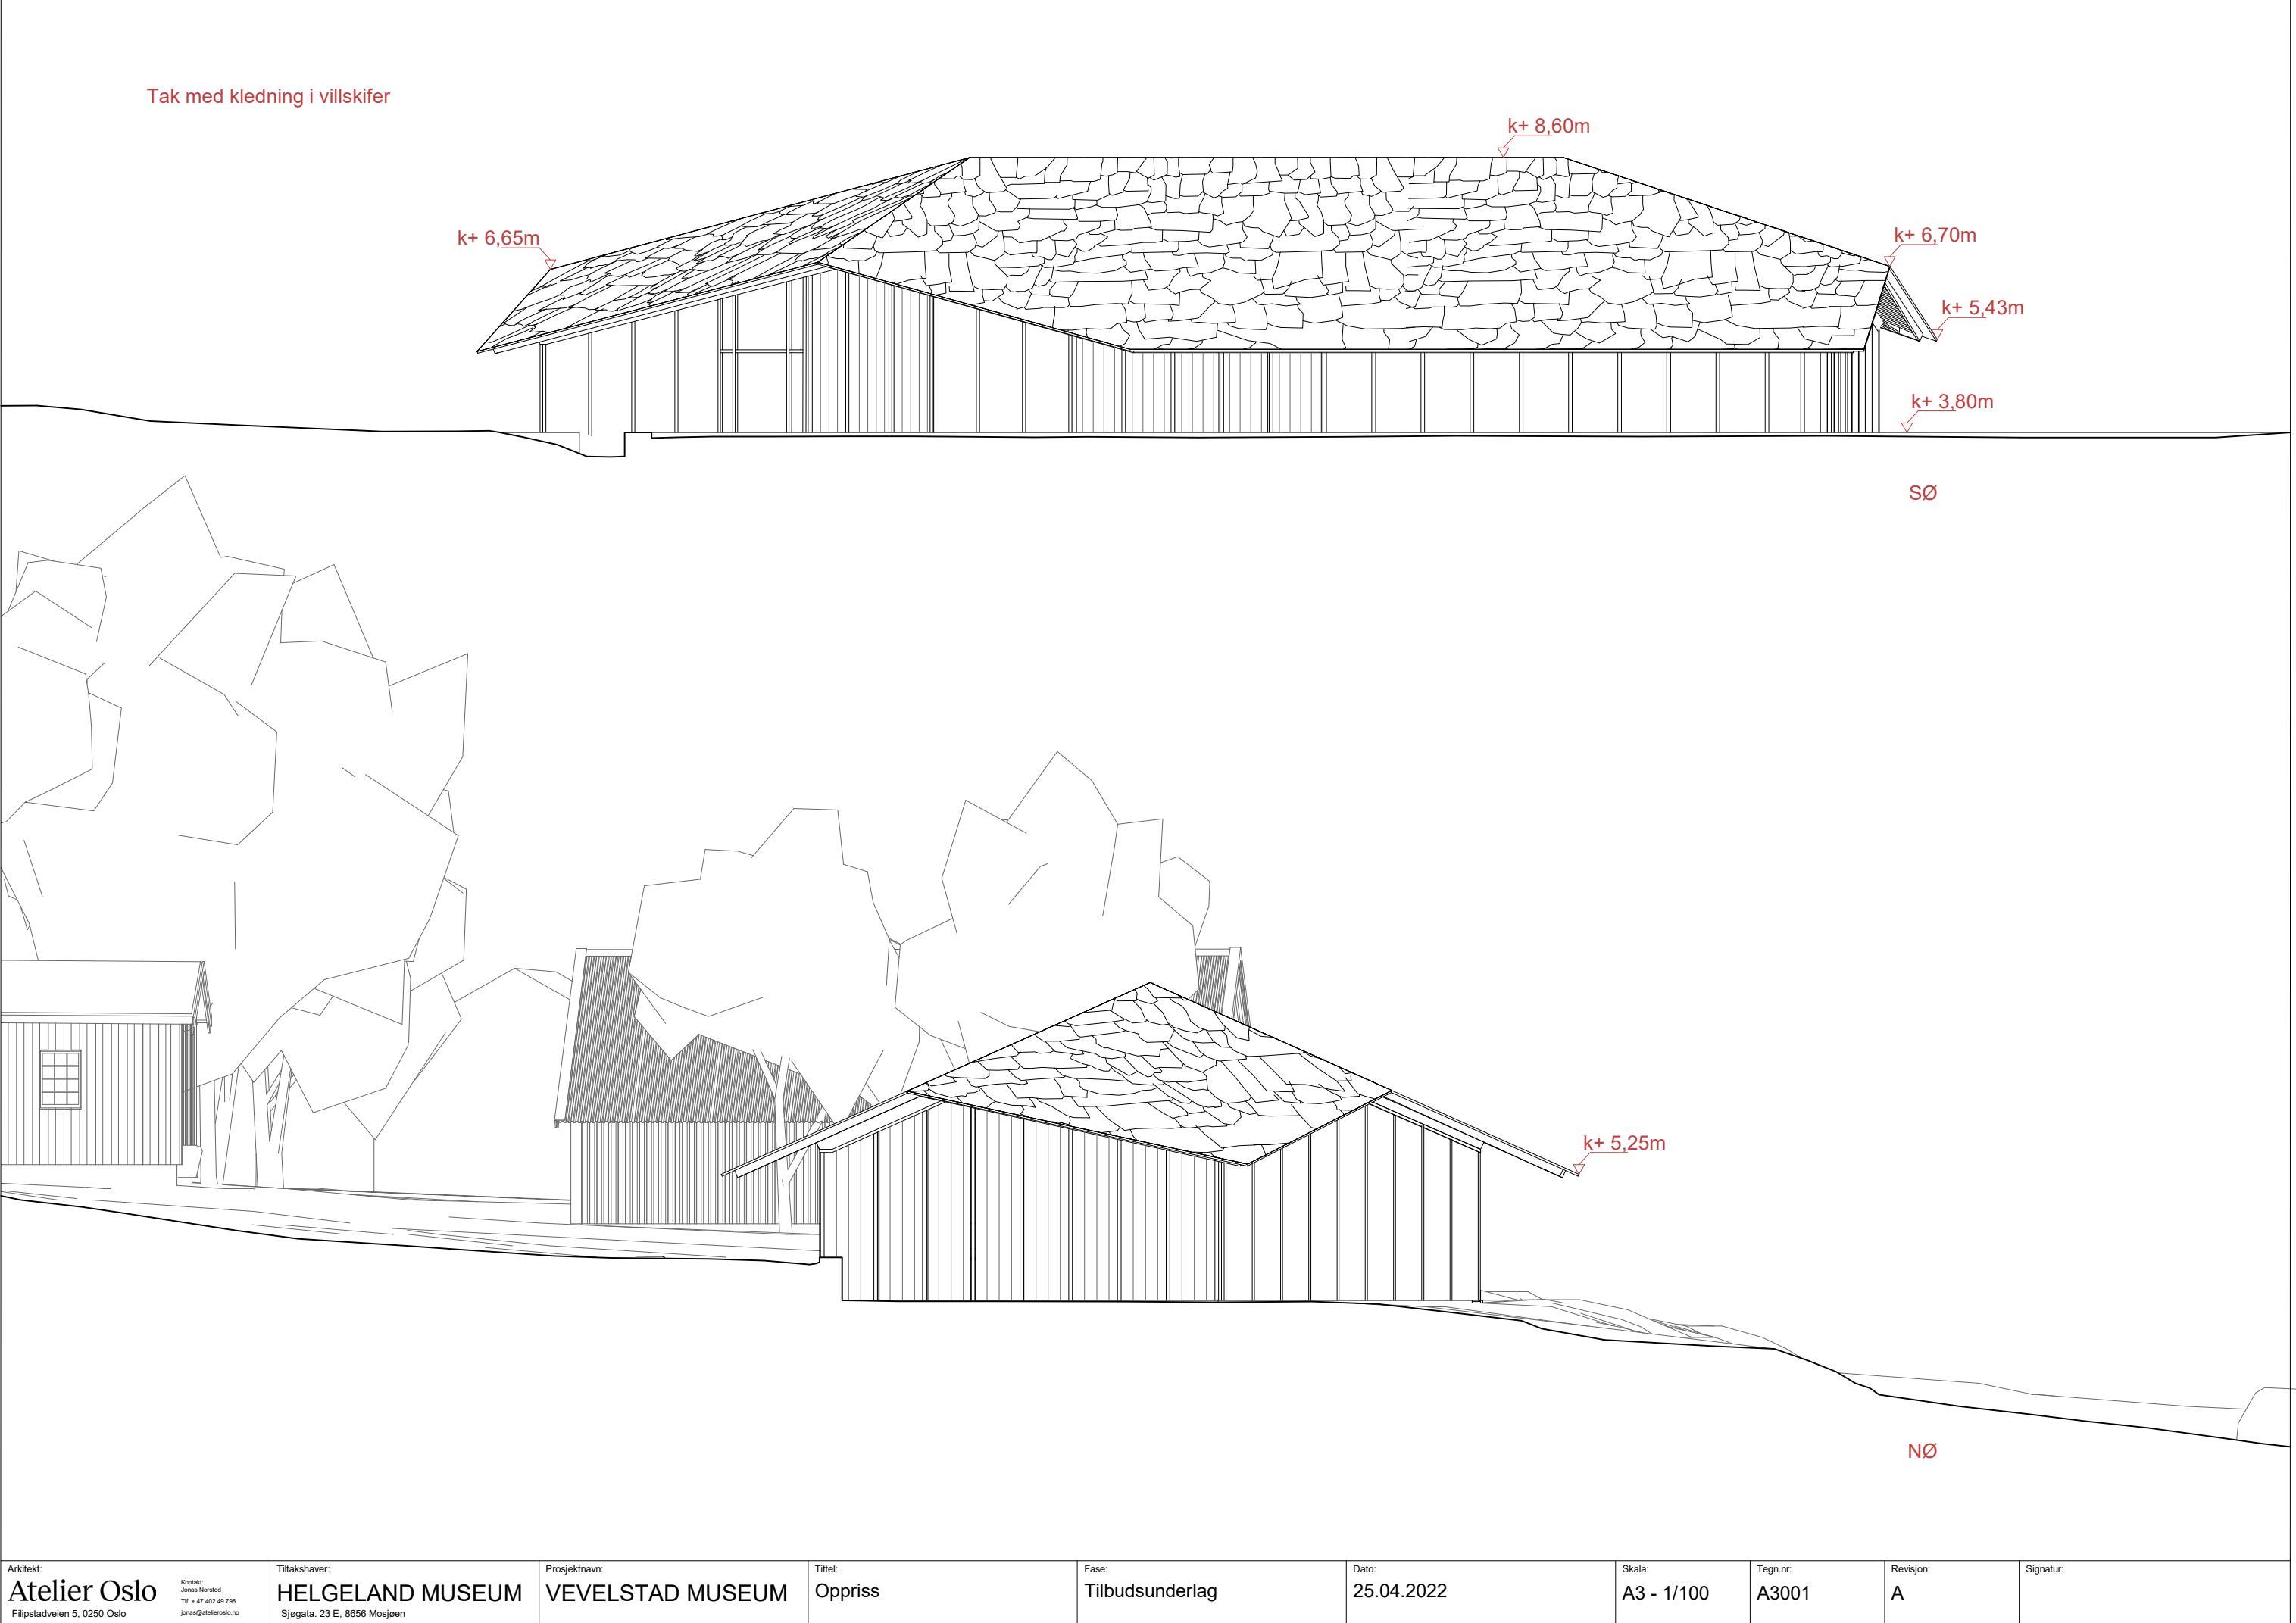

Arkitekt: Atelier Oslo Filipstadveien 5, 0250 Oslo	Kontakt: Jonas Norsted Tlf: + 47 402 49 798 jonas@atelieroslo.no	Tiltakshaver: HELGELAND MUSEUM Sjøgata, 23 E, 8656 Mosjøen	Prosjektnavn: VEVELSTAD MUSEUM	Titel: Oppriss	Fase: Tilbudsunderlag	Dato: 25.04.2022	Skala: A3 - 1/100	Tegn.nr: A3001	Revisjon: A	Signatur:
---	---	---	--	--------------------------	---------------------------------	----------------------------	-----------------------------	--------------------------	-----------------------	-----------

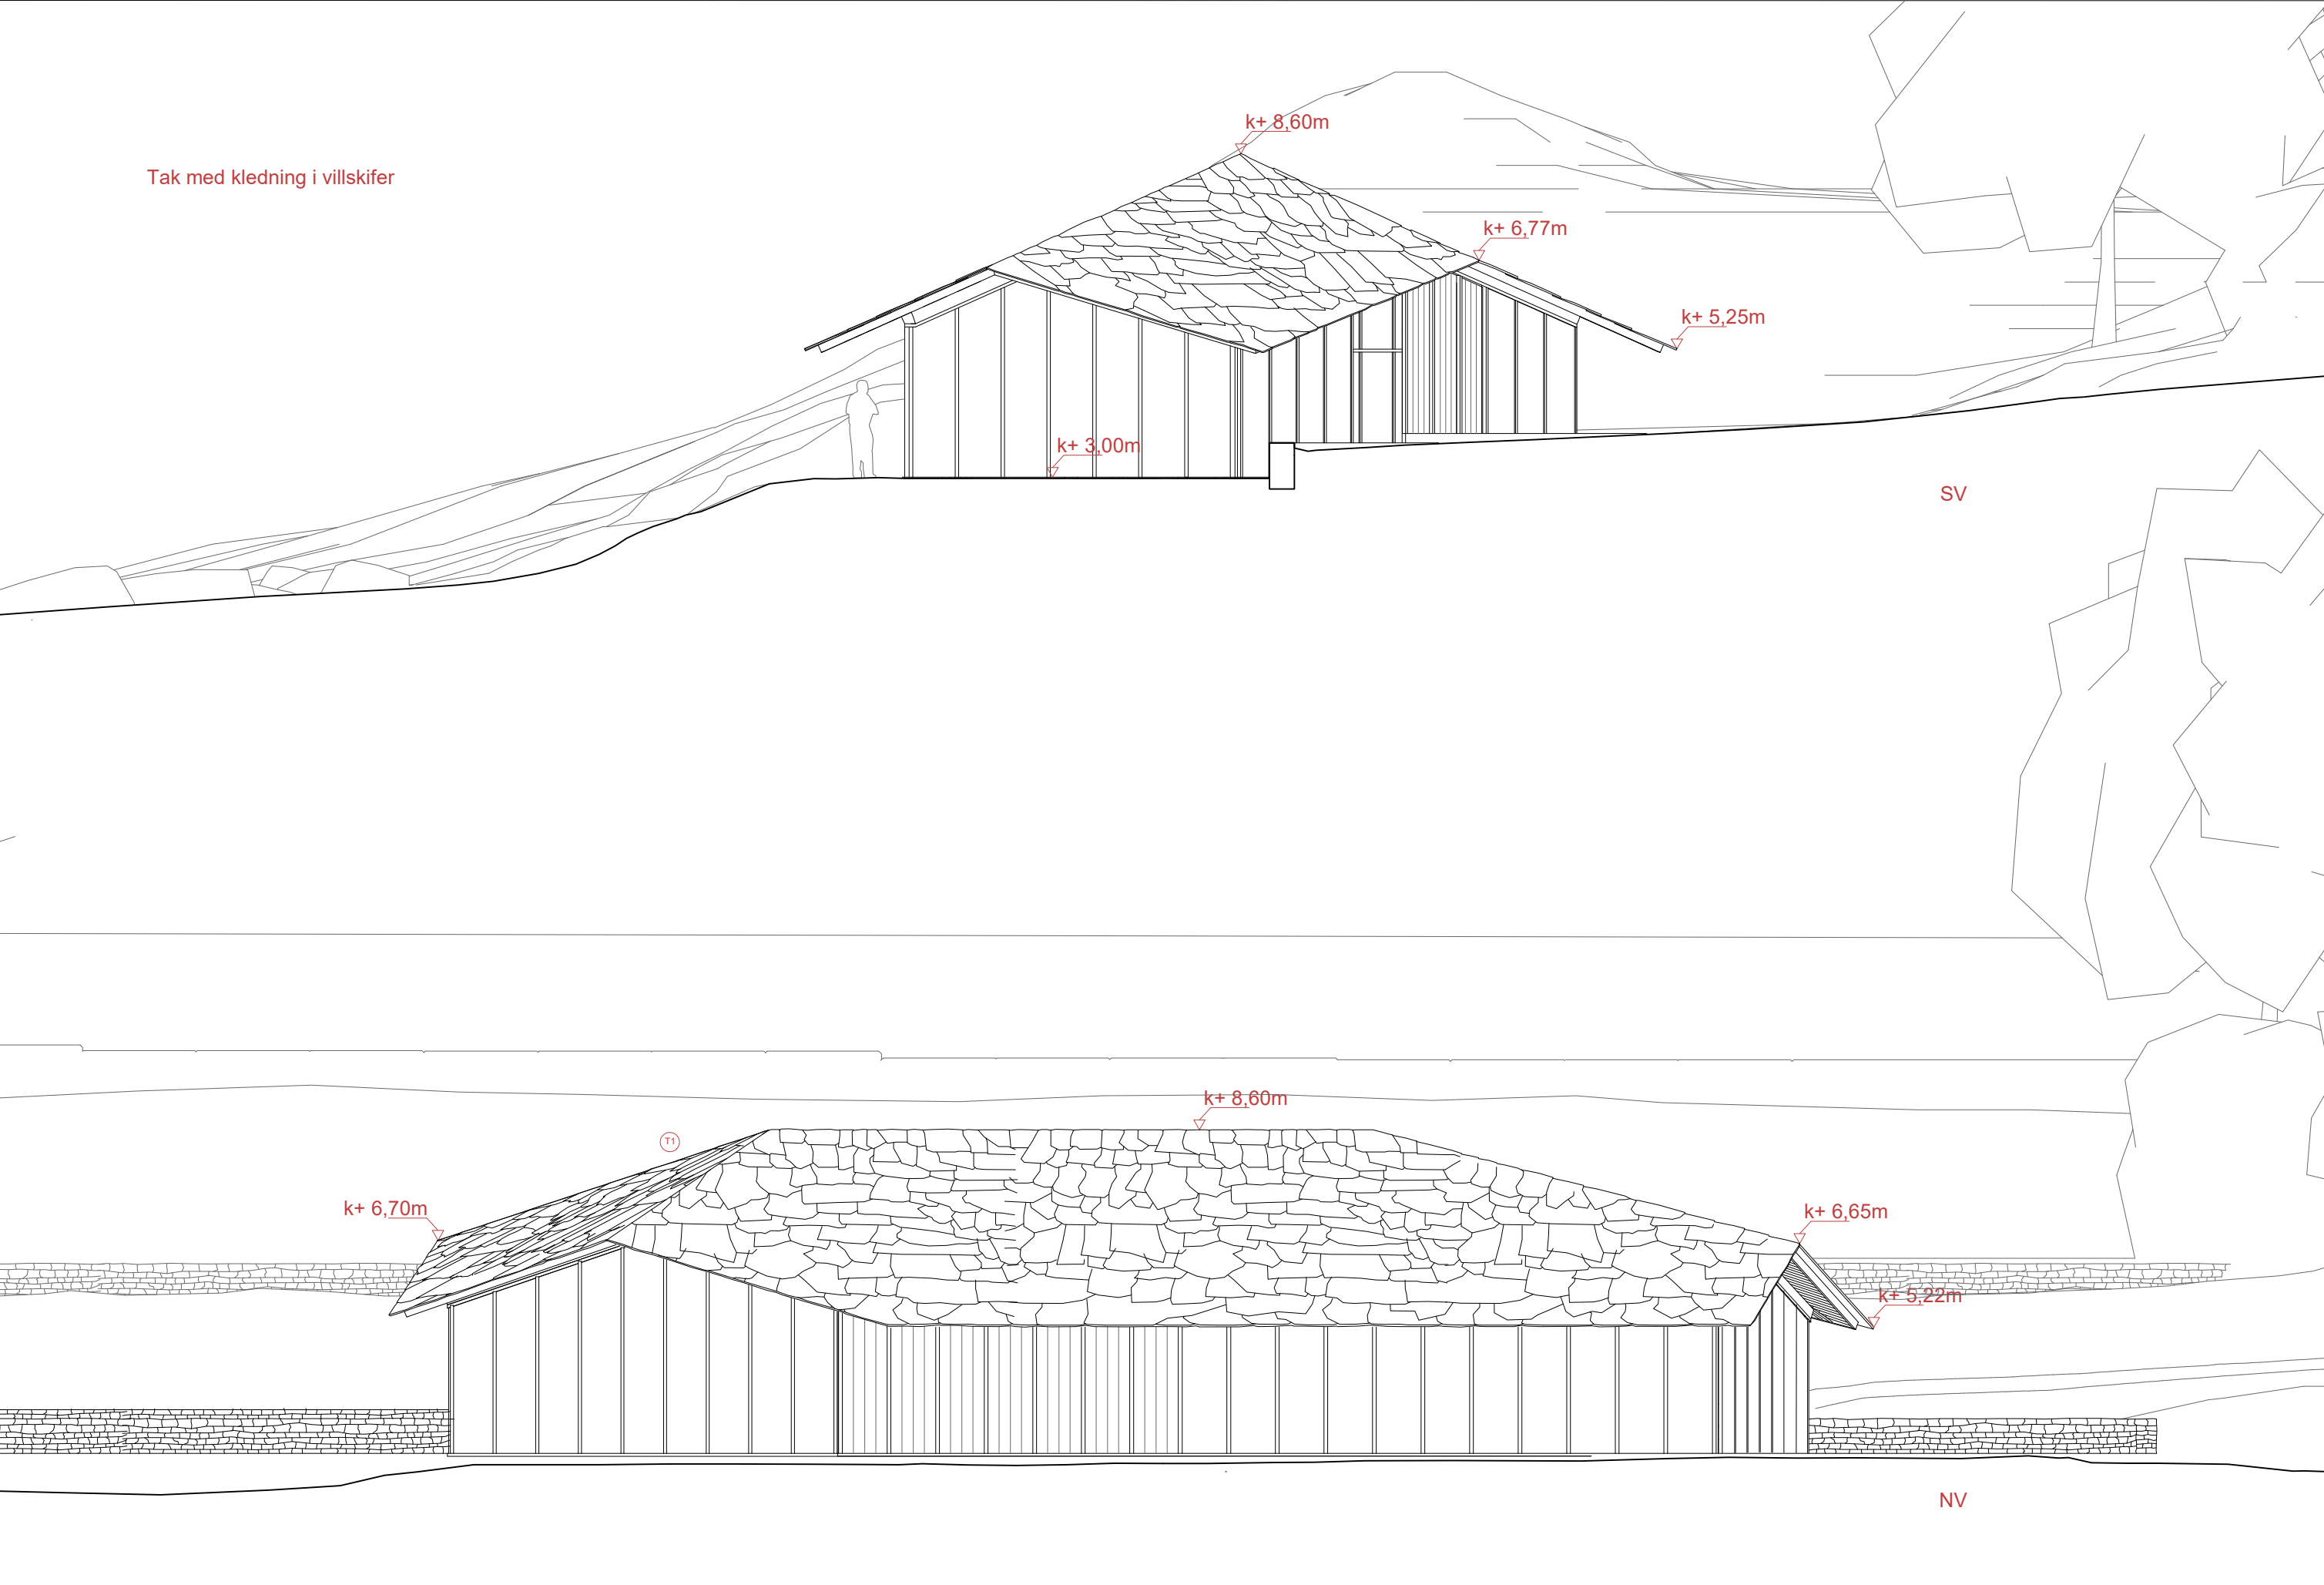

Tak med kledning i villskifer

SV

NV



Eksteriør fra nord



Eksteriør fra sør







OVERFLATER



TREULITTPLATER TIL
HIMLING, SORT

REFERANSE TIL UTTRYKK



EKSEMPEL PÅ STÅENDE KLEDNING,
SORTPIGMENTERT/BEISET OVERFLATE

SPILER FOR TILSLØRING
AV VENTILASJON OG
SPILEVEGG I INNGANGS-
PARTI



KONSTRUKSJON




EKSEMPEL PÅ EKSPONERT
KONSTRUKSJON I LIMTRE



NB! REFERANSE TIL UTTRYKK.
BEHANDLING MØRK LIK SOM
VEGGOVERFLATE.

GULV

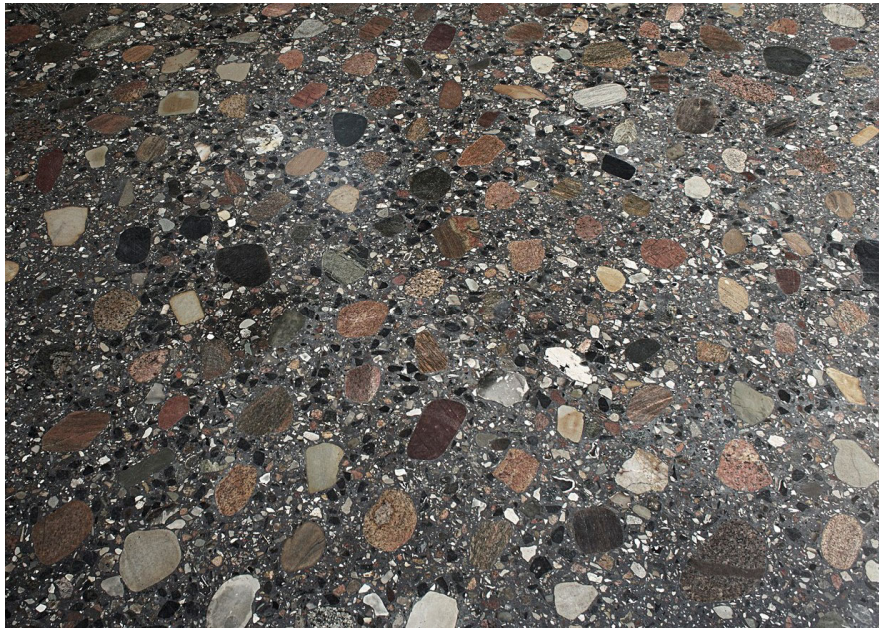

SLIPT BETONG,
MED LOKALE TILSLAG OG
STEINER

UTOMHUS



NATURSTEINMUR VED
CAFÉ, INNGANG OG
VARELEVERING. EKSEMPEL
HENTET FRA VEVELSTAD.

TAK



VILLSKIFER LAGT I
FORSKJELLIGE
STØRRELSER OG
INTERVALLER



SKIFERHELLER I UTENDØRSOMRÅDET
TIL CAFÉ, OG INNGANGSOMRÅDET



ARMERT GRESS I
VARELEVERINGS- OG
SNUPLASS OMRÅDE